




STATO DI FATTO - COME DA RILIEVO ARCHITETTONICO DEL 29/03/2019

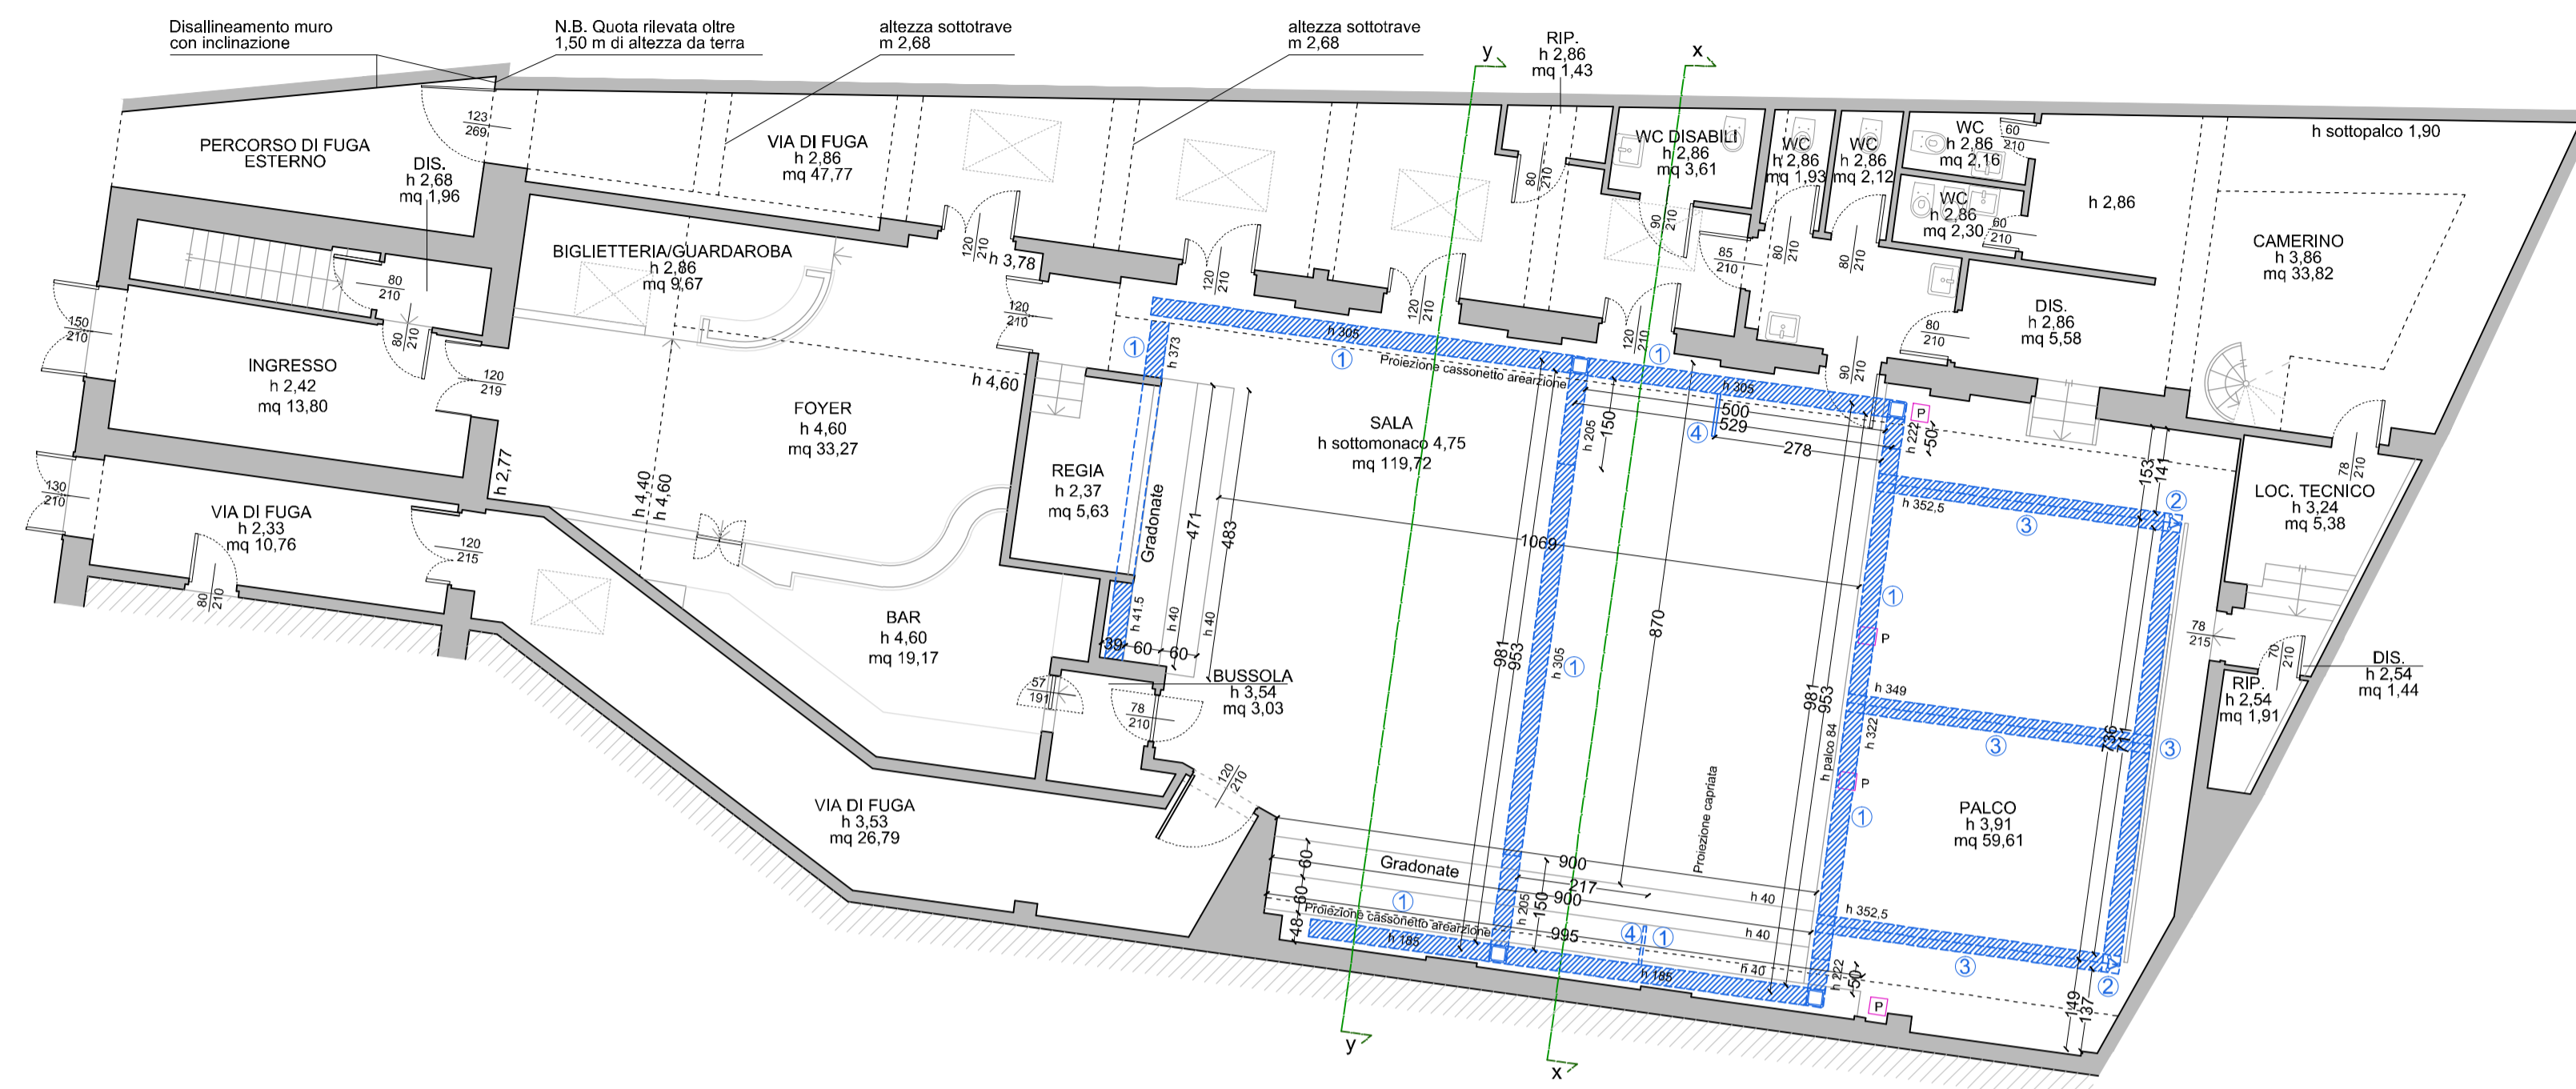

PIANTA PIANO TERRA  
scala 1:100

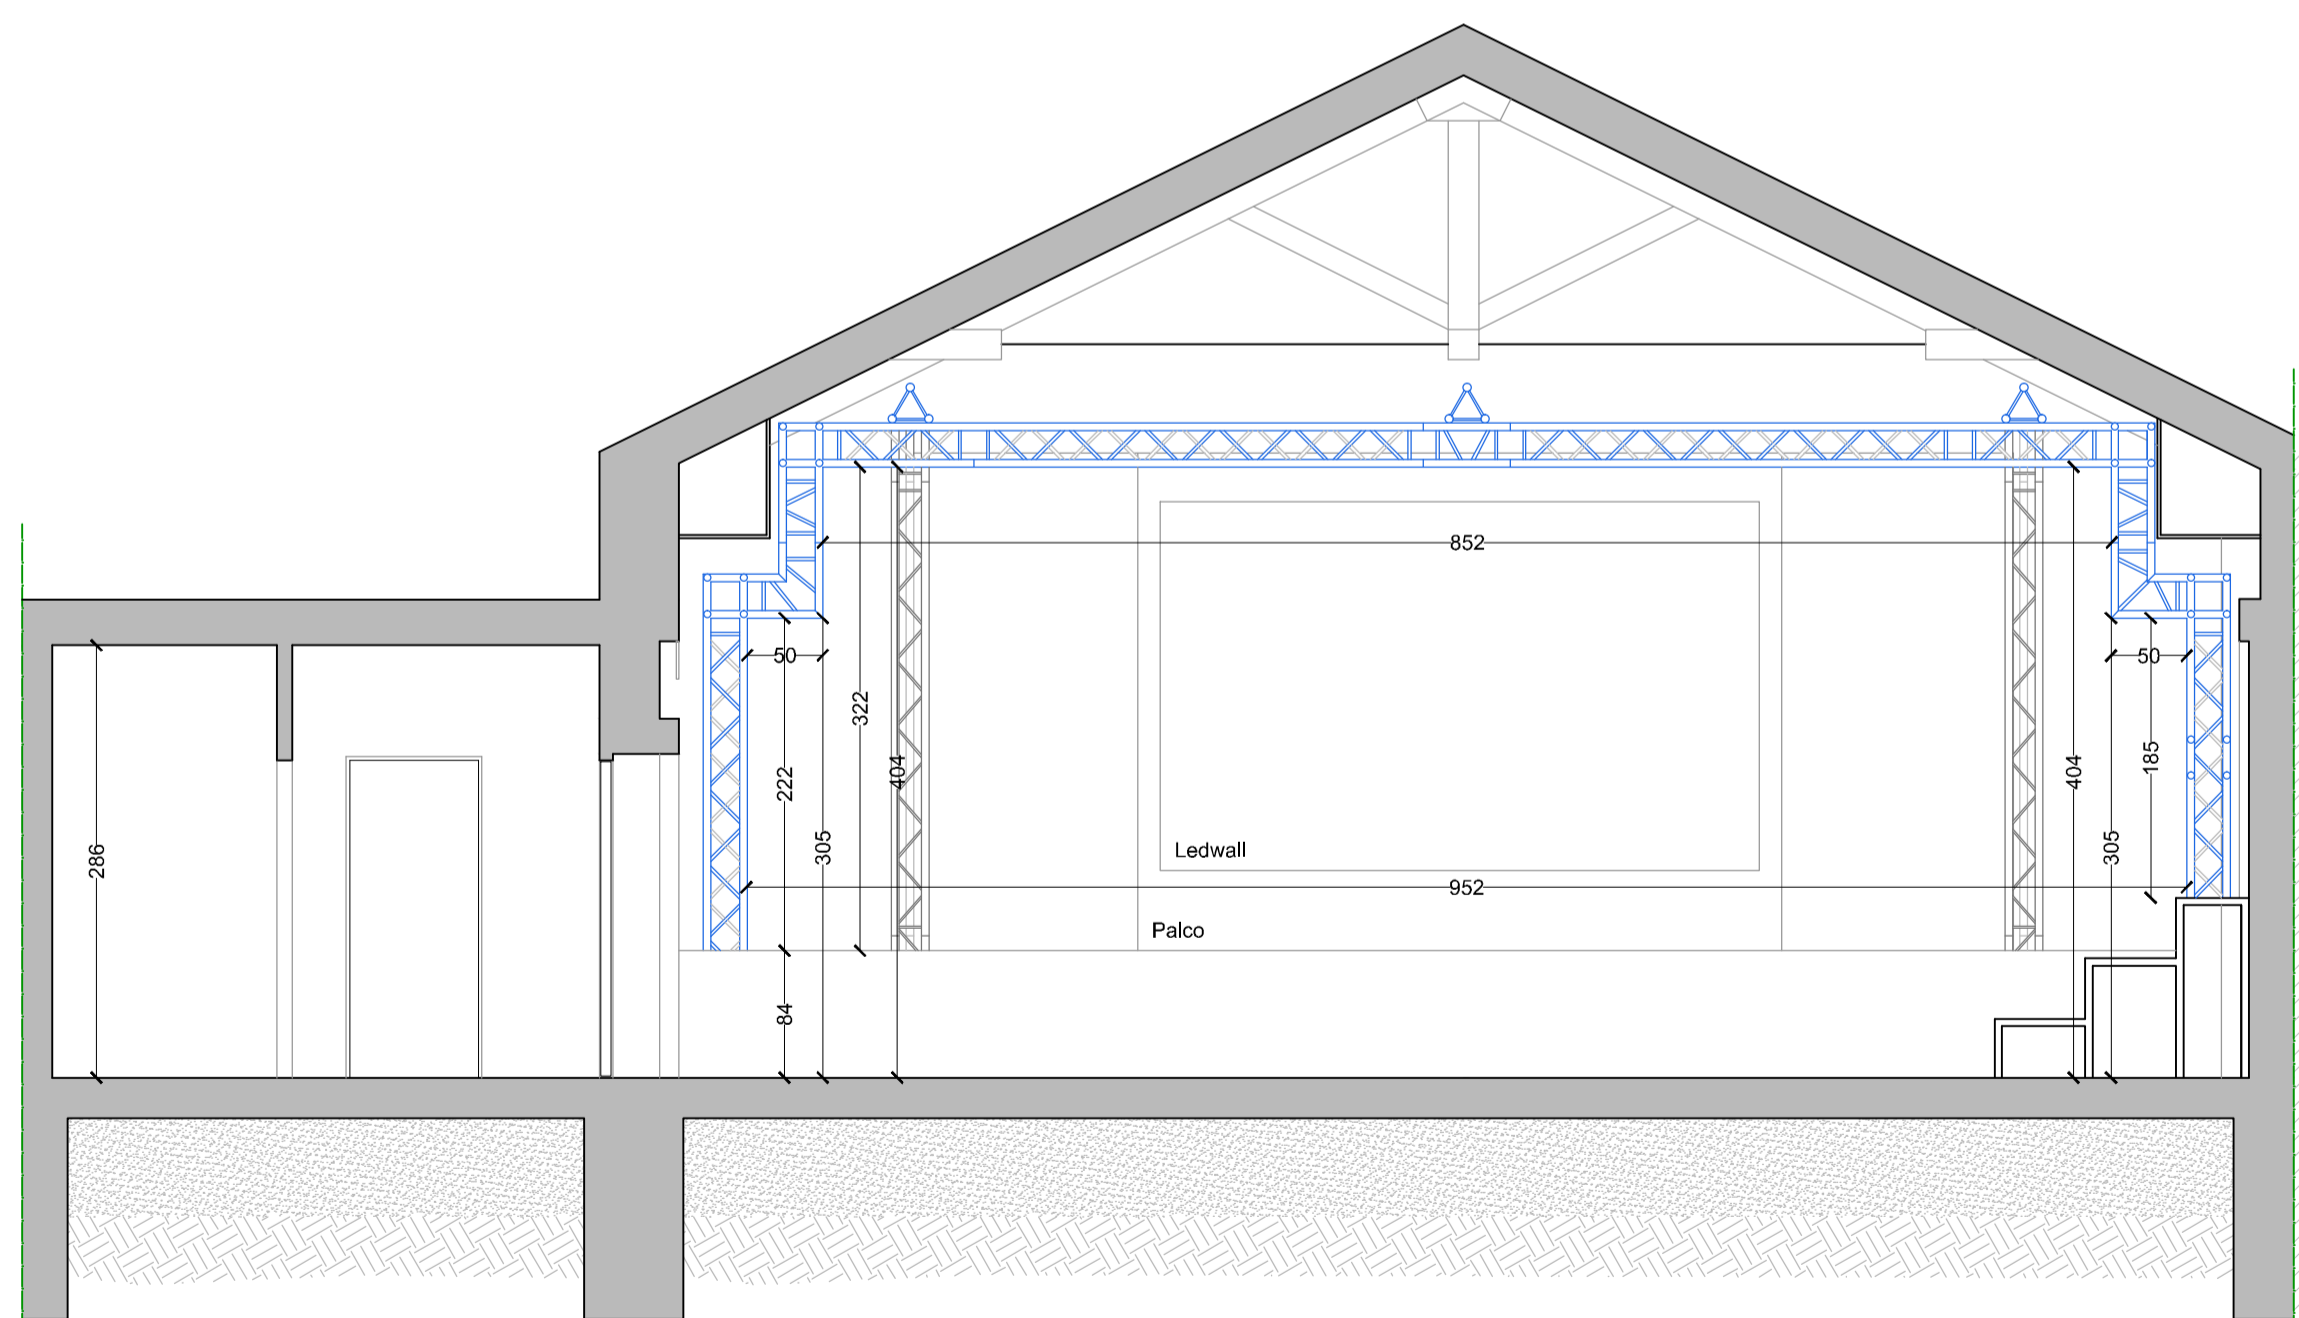


SEZIONE yy  
scala 1:50

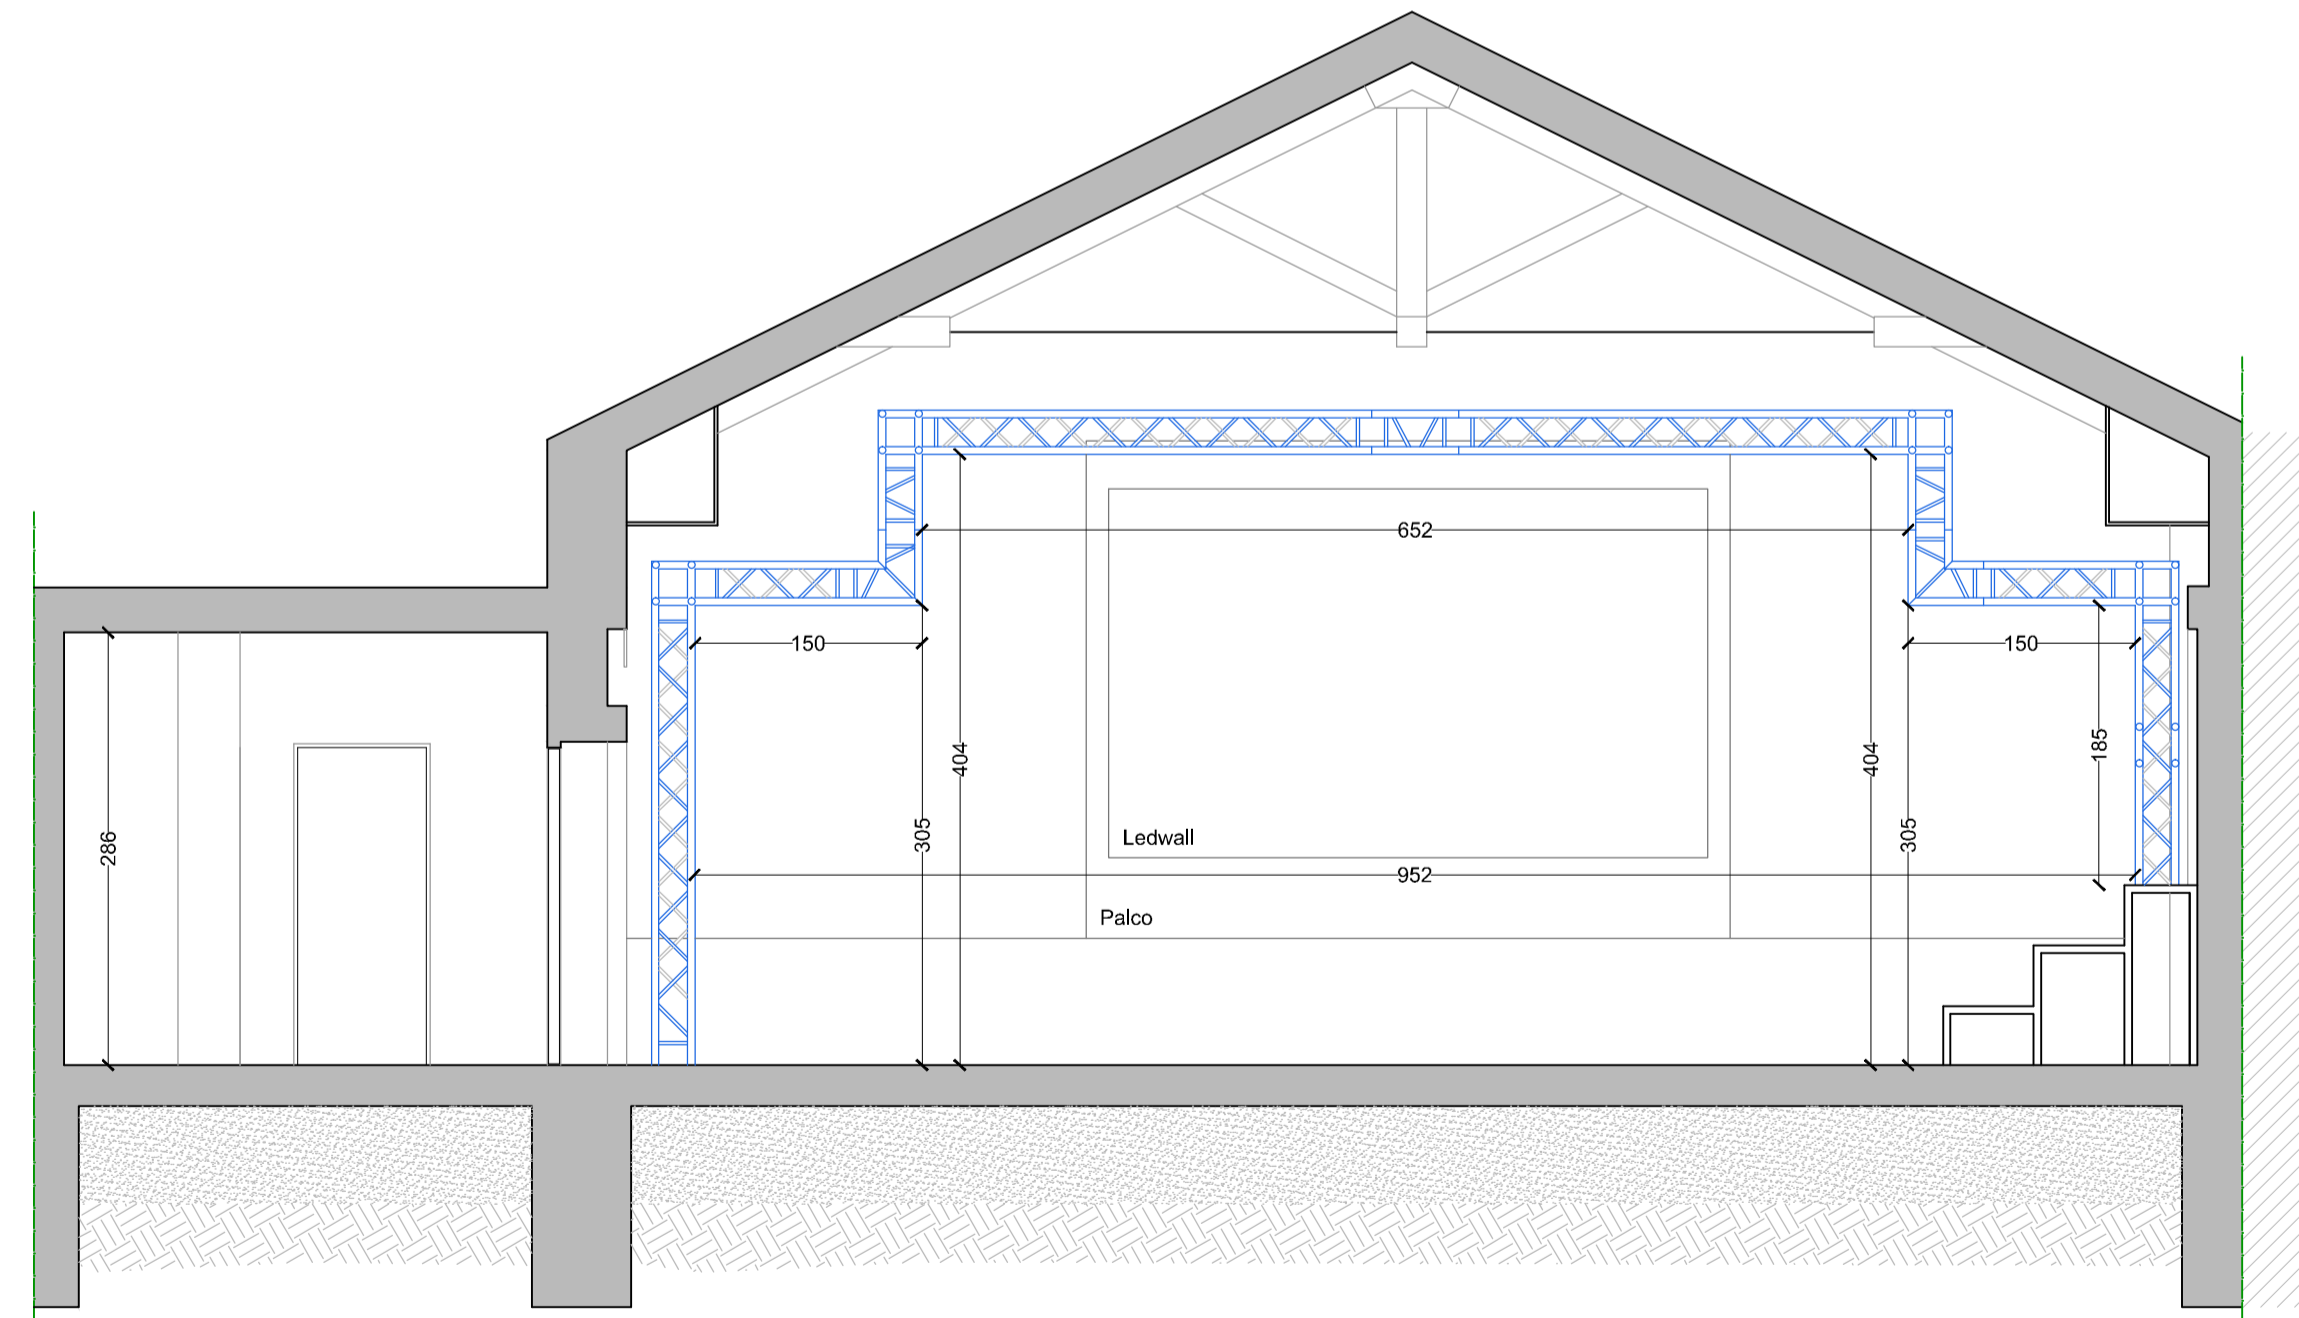


SEZIONE zz  
scala 1:50

TIPOLOGIA TRALICCIO / AMERICANA


Americana a sezione quadrata, cm 29x29  
elementi verticali ed elementi orizzontali

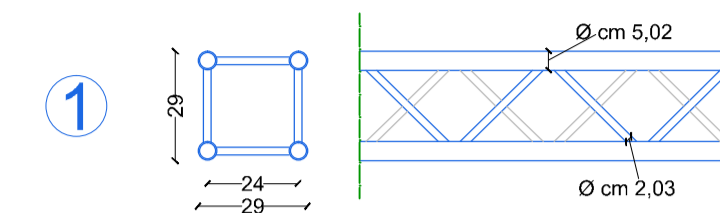

Americana a sezione triangolare, cm 25x25  
elementi verticali su cui poggiano le Americane a  
sezione triangolare cm 29x29, zona palco

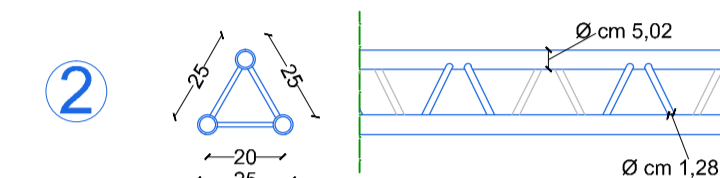


Americana a sezione triangolare, cm 29x29  
elementi orizzontali poggianti sulle Americane a sezione  
triangolare di cm 25x25, zona palco

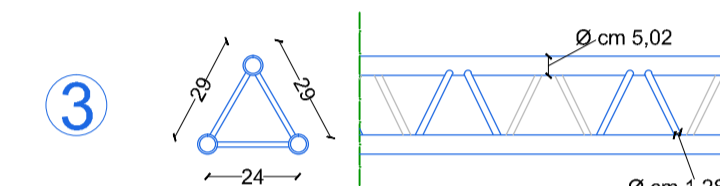

LEGENDA

- P Pozzetto collegamenti elettrici
- 4 - Braccio luci, roteabile
- Altra Unità Immobiliare
- Americana:
  - 1 - Sezione quadrata cm 29x29
  - 2 - Sezione triangolare lato cm 25
  - 3 - Sezione triangolare lato cm 29

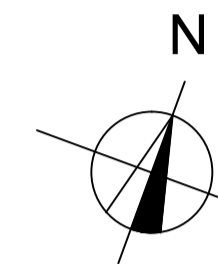

<p>Tel. 0331/980293 - Fax 0331/983343 - Mailto: studio@architaragattico.it</p> <p>Spazio riservato per lo Sportello Unico per l'Edilizia</p>	<p>Spazio riservato alla Segreteria/Protocollo</p>
<p>COMUNE DI MILANO</p> <p>STATO DI FATTO COME DA RILIEVO ARCHITETTONICO DELL'ARREDO FISSO</p>	<p>Tavola</p>
<p>Progettista Lara Gattico Architetto, Via Piave n. 14, 21040 Caronno Varesino (VA), tel. 0331.980293, fax 0331.983343</p>	<h1>R1</h1>
<p>Committente BANANAS MEDIA COMPANY S.R.L.</p>	<p>Data 29 Marzo 2019</p>
<p>Tavola Pianta e Sezioni: stato di fatto con arredo fisso</p>	<p>Aggiornamento</p>
<p>Il Tecnico Incaricato</p>	<p>Scala 1:100 - 1:50 - 1:20</p>
<p>Il Committente</p>	<p>Codice Cliente 22.17</p>